


Detailskizze einer losen Verlegung mit Zwischenfixierung mit Kunststoff oder Elastomerbahnen

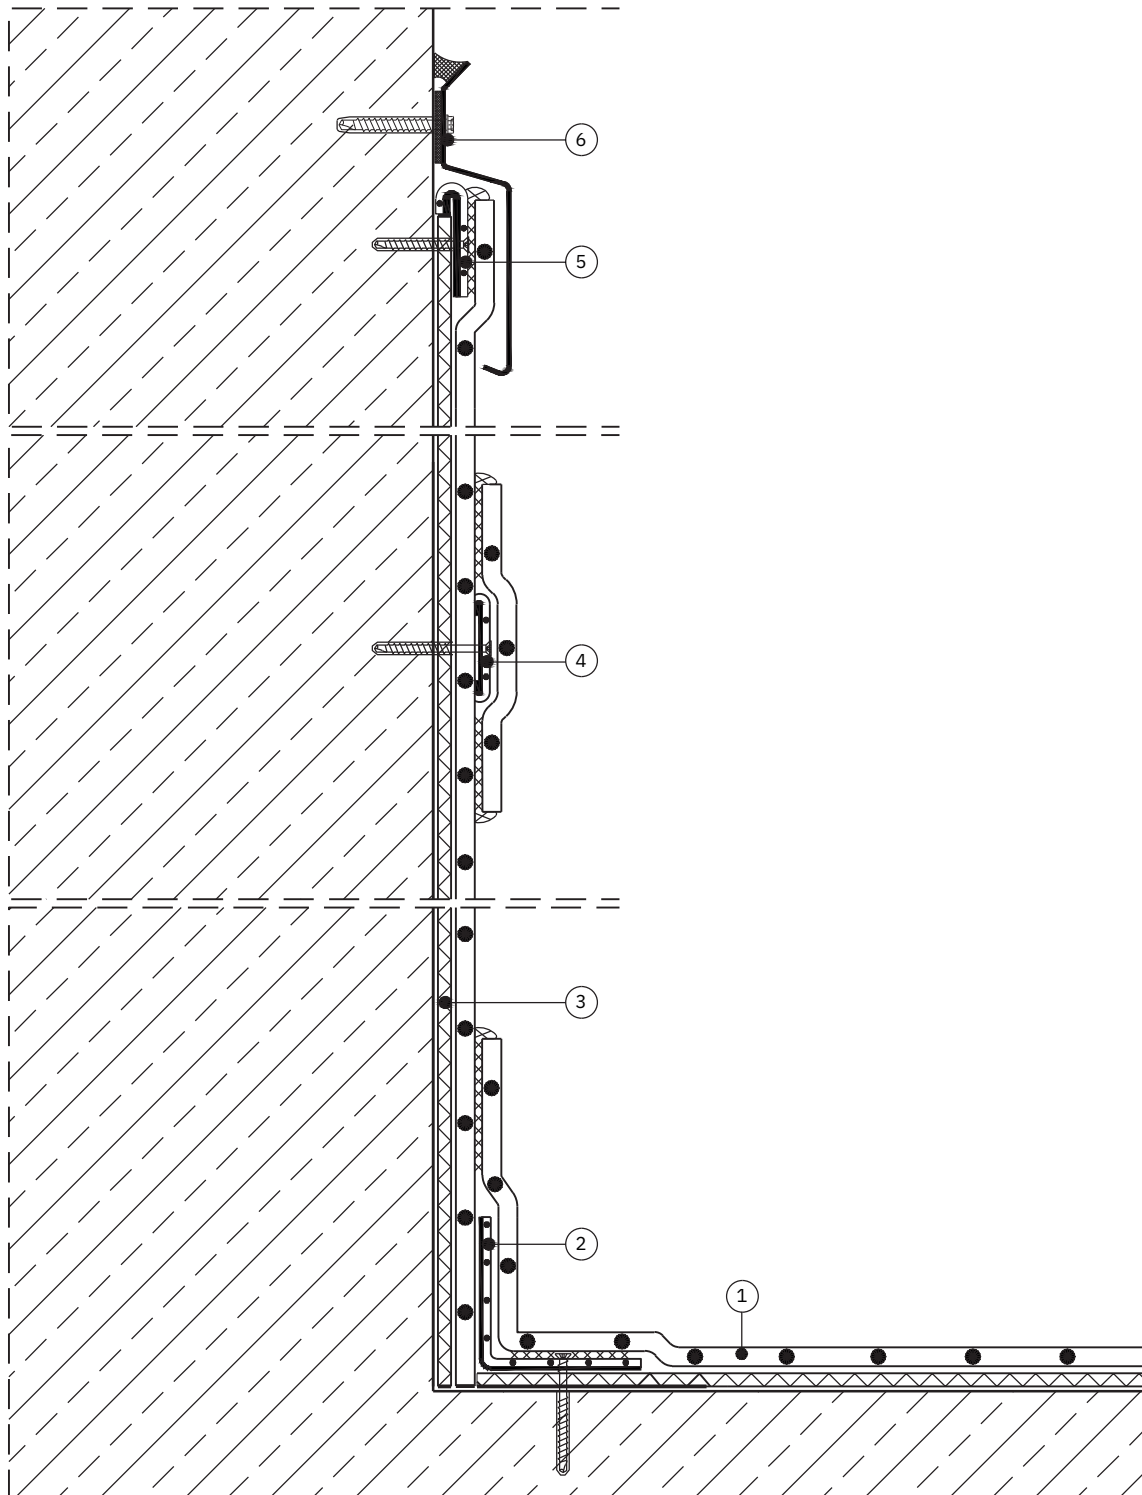

- ① Kunststoff- oder Elastomerbahn, lose verlegt
- ② Kehlfixierung z. B. Verbundblech aus Edelstahl
- ③ Schutzlage, z. B. Geotextil > 300 g/m²

- ④ Zwischenbefestigung
- ⑤ Mechanische Befestigung gegen Abrutschen, nicht versiegelt
- ⑥ Überhangblech, versiegelt