


Beispielhafte Darstellung eines wasserdichten Unterdaches

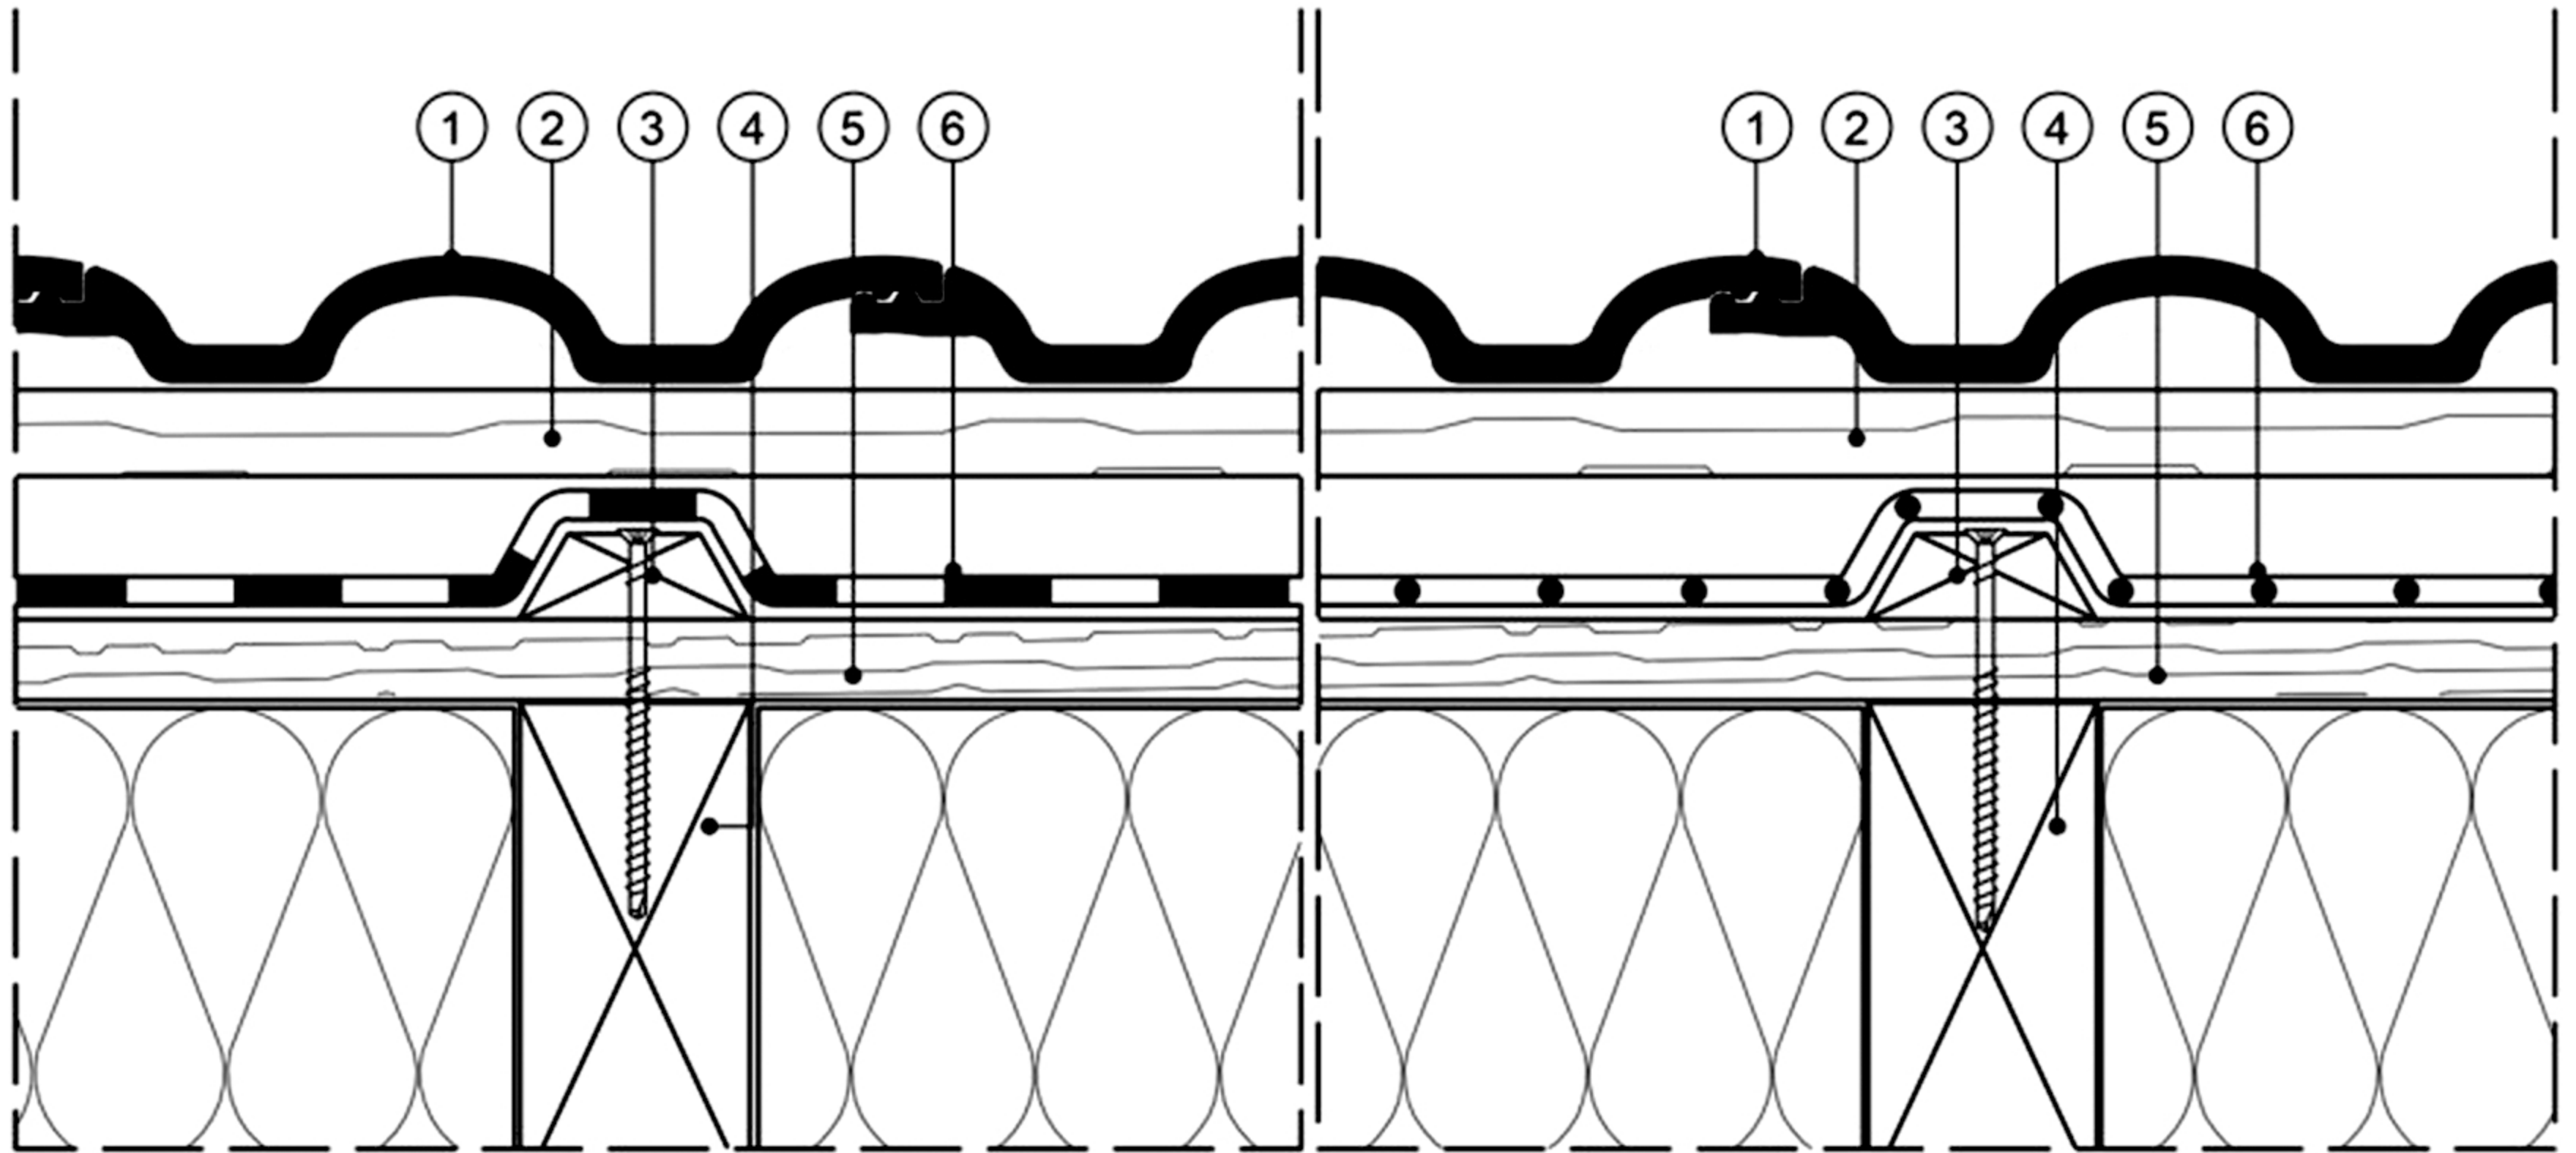

- ① Dachdeckung
- ② Lattung
- ③ Konterlattung
- ④ Sparren
- ⑤ Schalung
- ⑥ Polymerbitumenbahn

- ① Dachdeckung
- ② Lattung
- ③ Konterlattung
- ④ Sparren
- ⑤ Schalung
- ⑥ Kunststoff- oder Elastomerbahn