


Beispielhafte Darstellung eines regensicheren Unterdaches

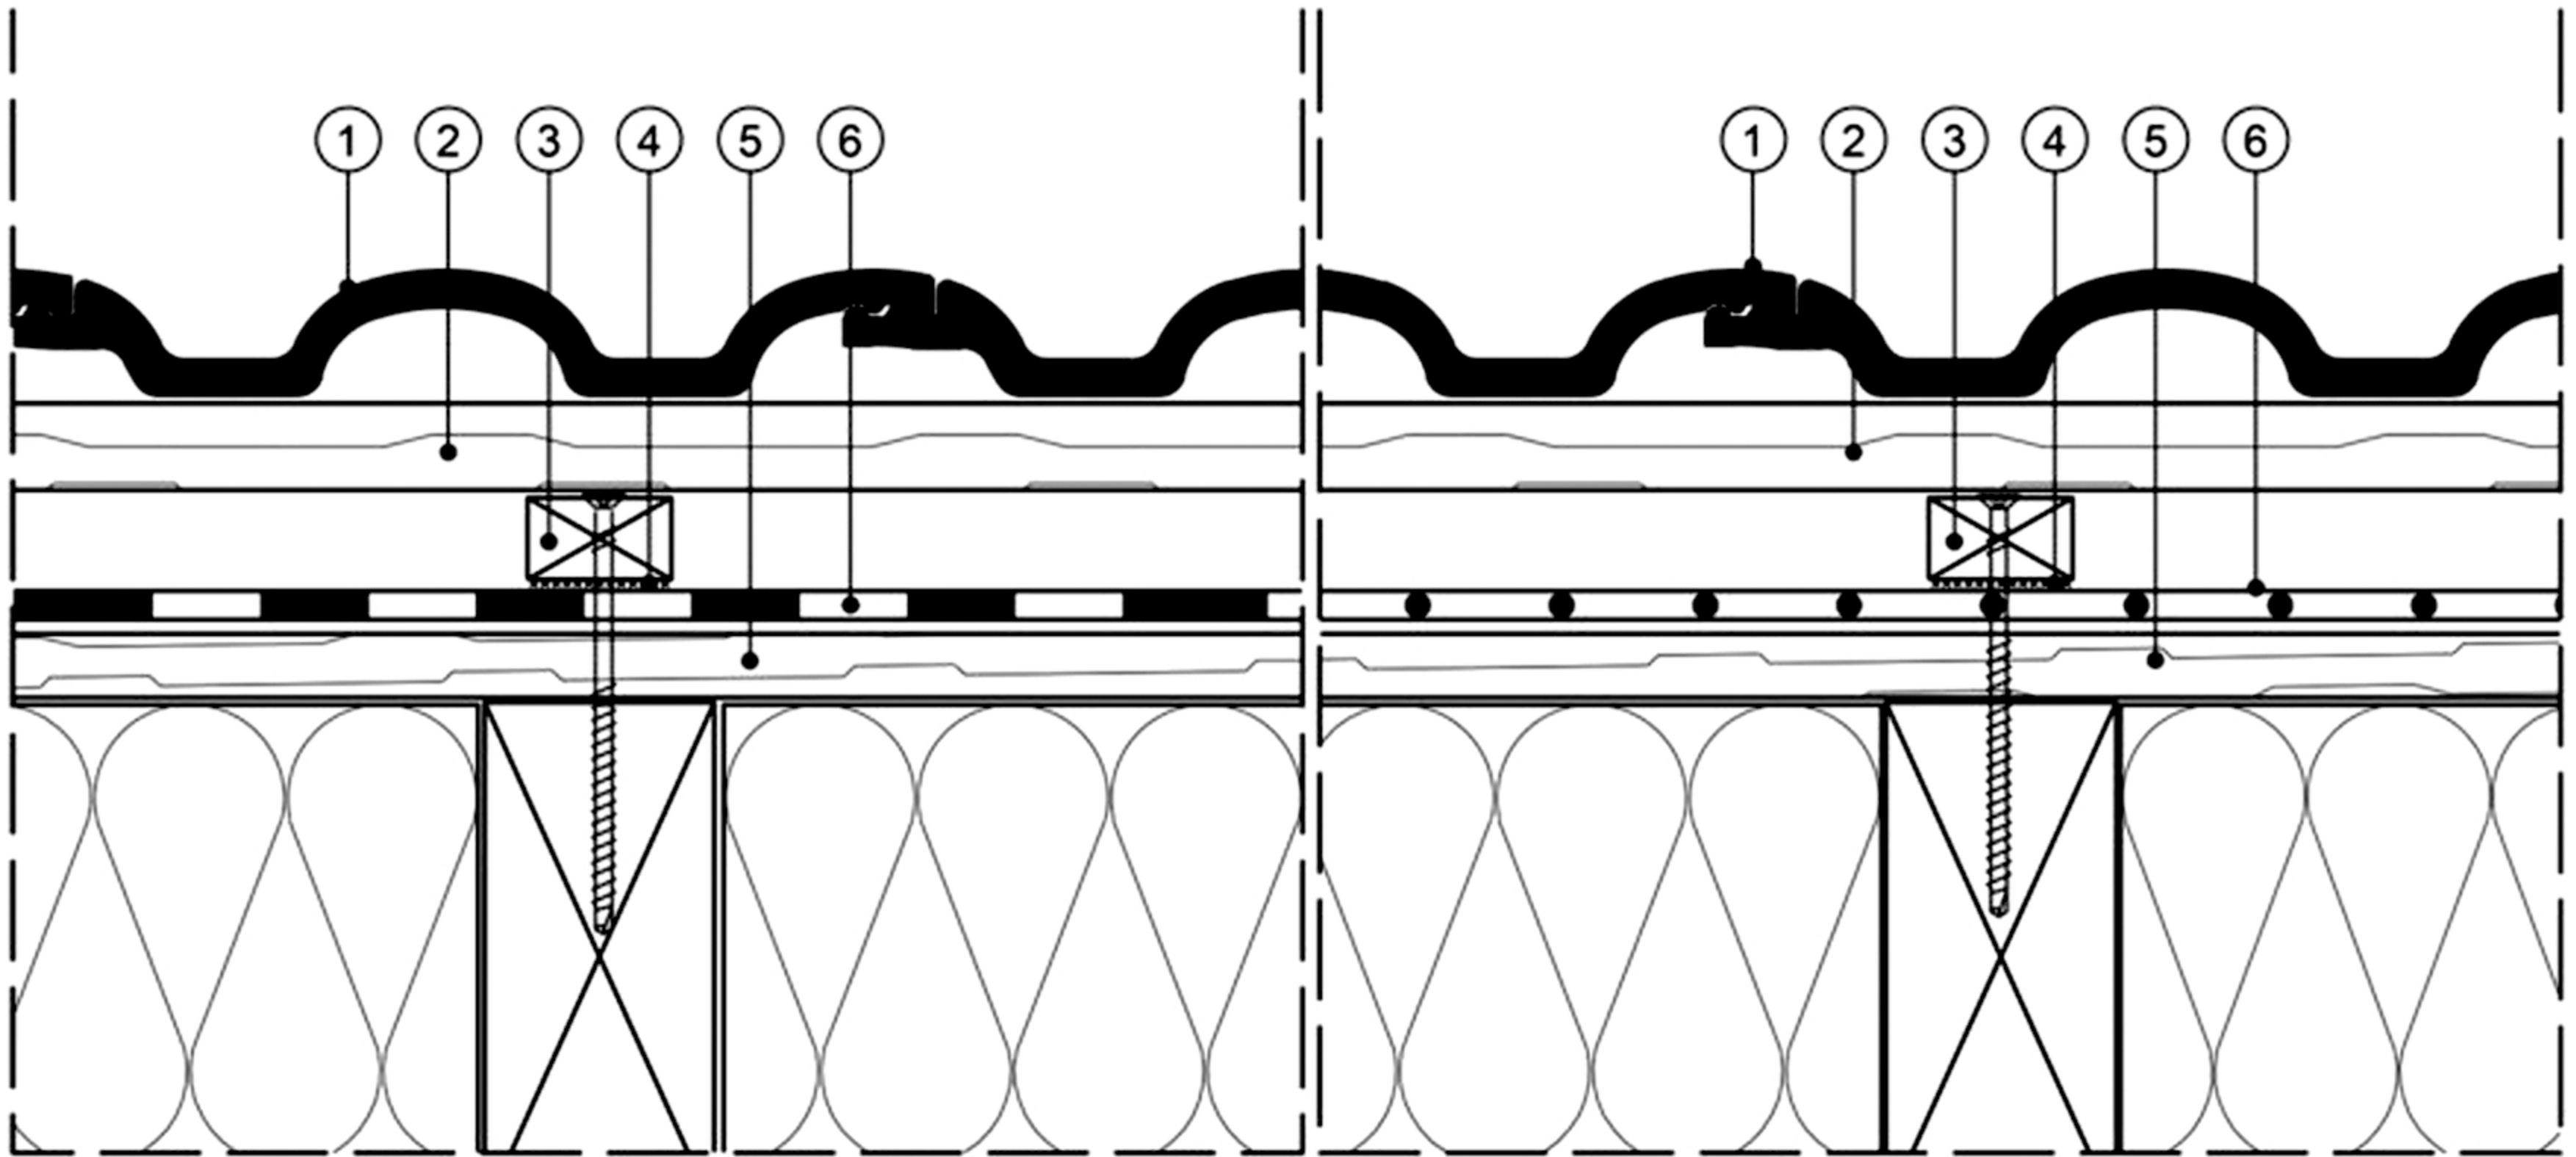

- ① Dachdeckung
- ② Lattung
- ③ Konterlattung
- ④ ggfs. Nageldichtung
- ⑤ Schalung
- ⑥ Polymerbitumenbahn

- ① Dachdeckung
- ② Lattung
- ③ Konterlattung
- ④ ggfs. Nageldichtung
- ⑤ Schalung
- ⑥ Kunststoff- oder Elastomerbahn