


Wechselseitig durchgedeckte Kehle

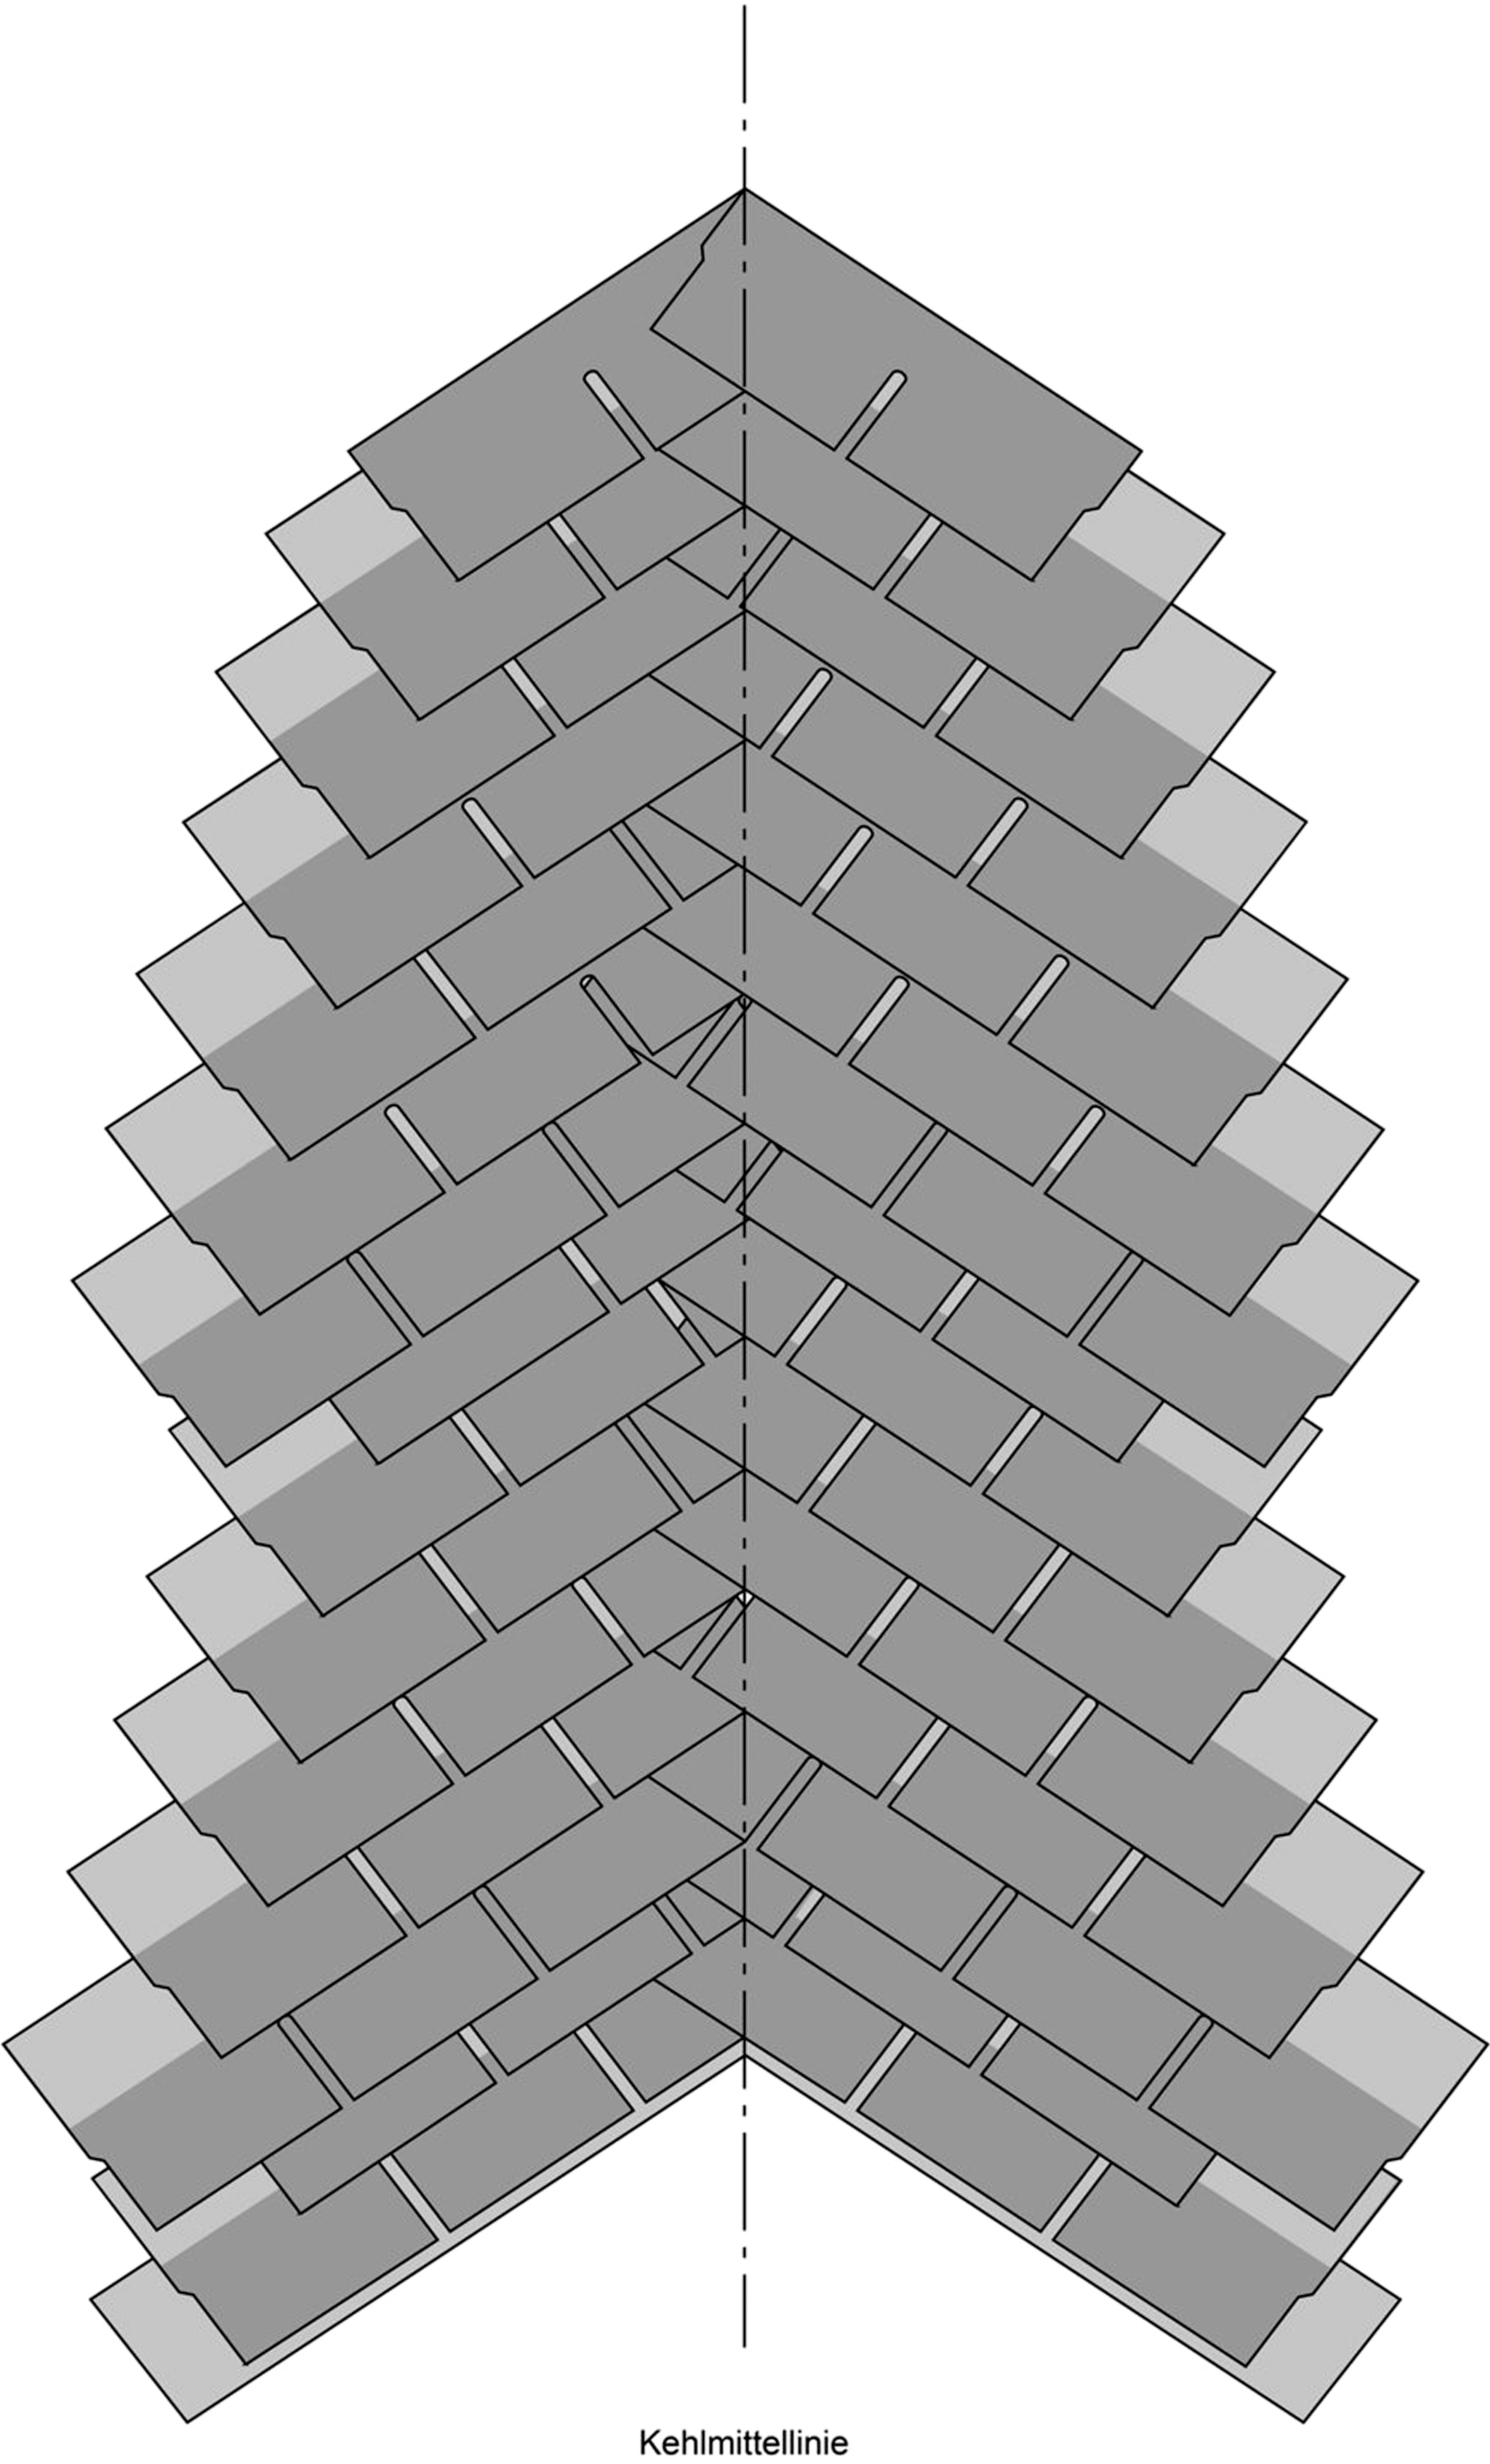

Kehlmittellinie