




Aufbaubeispiel mit einer zweilagigen Abdichtung aus Bitumenbahn, Dachneigung < 2 %

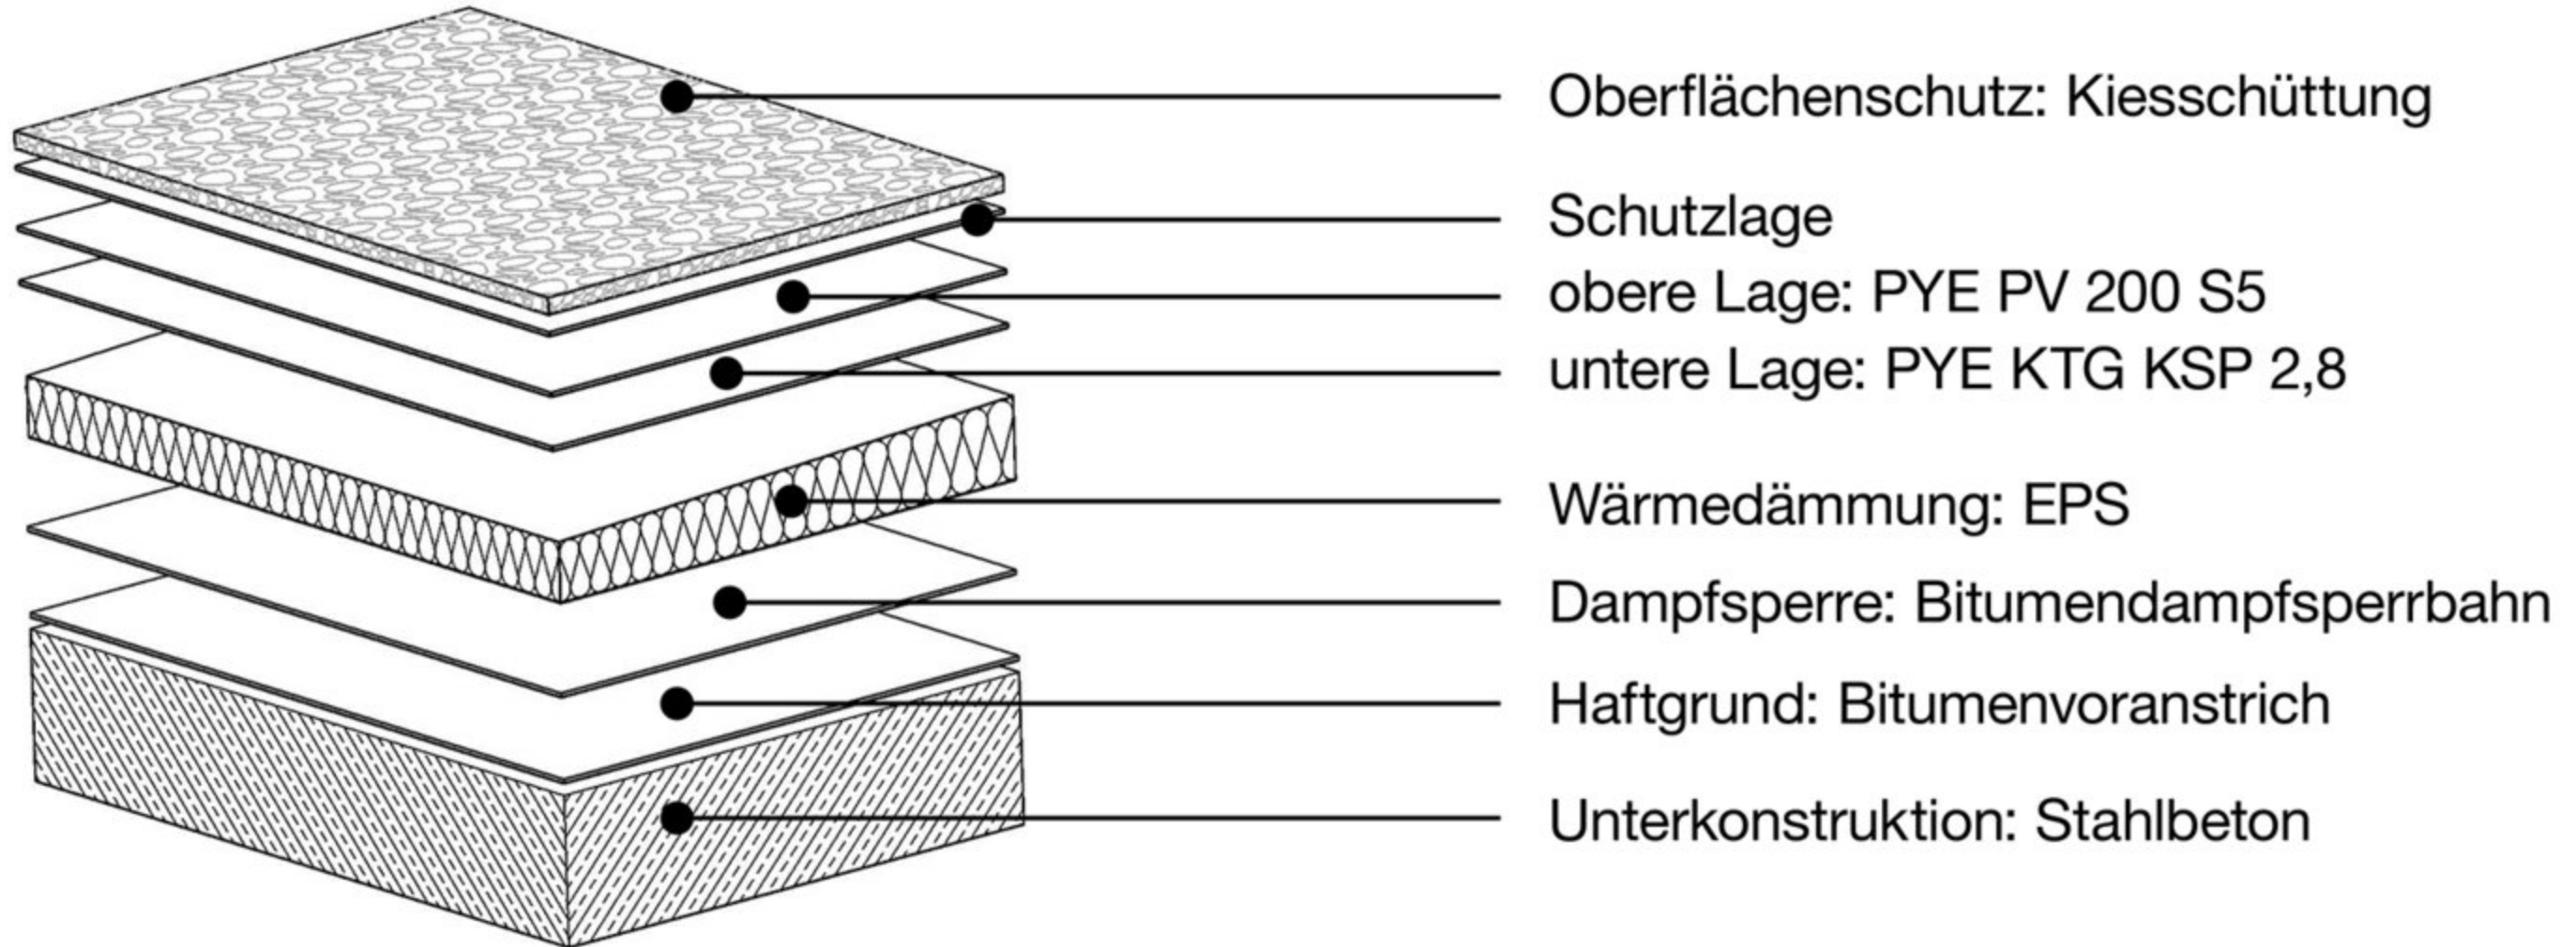


Aufbaubeispiel mit einer zweilagigen Abdichtung aus Bitumenbahn, Dachneigung $\geq 2\%$

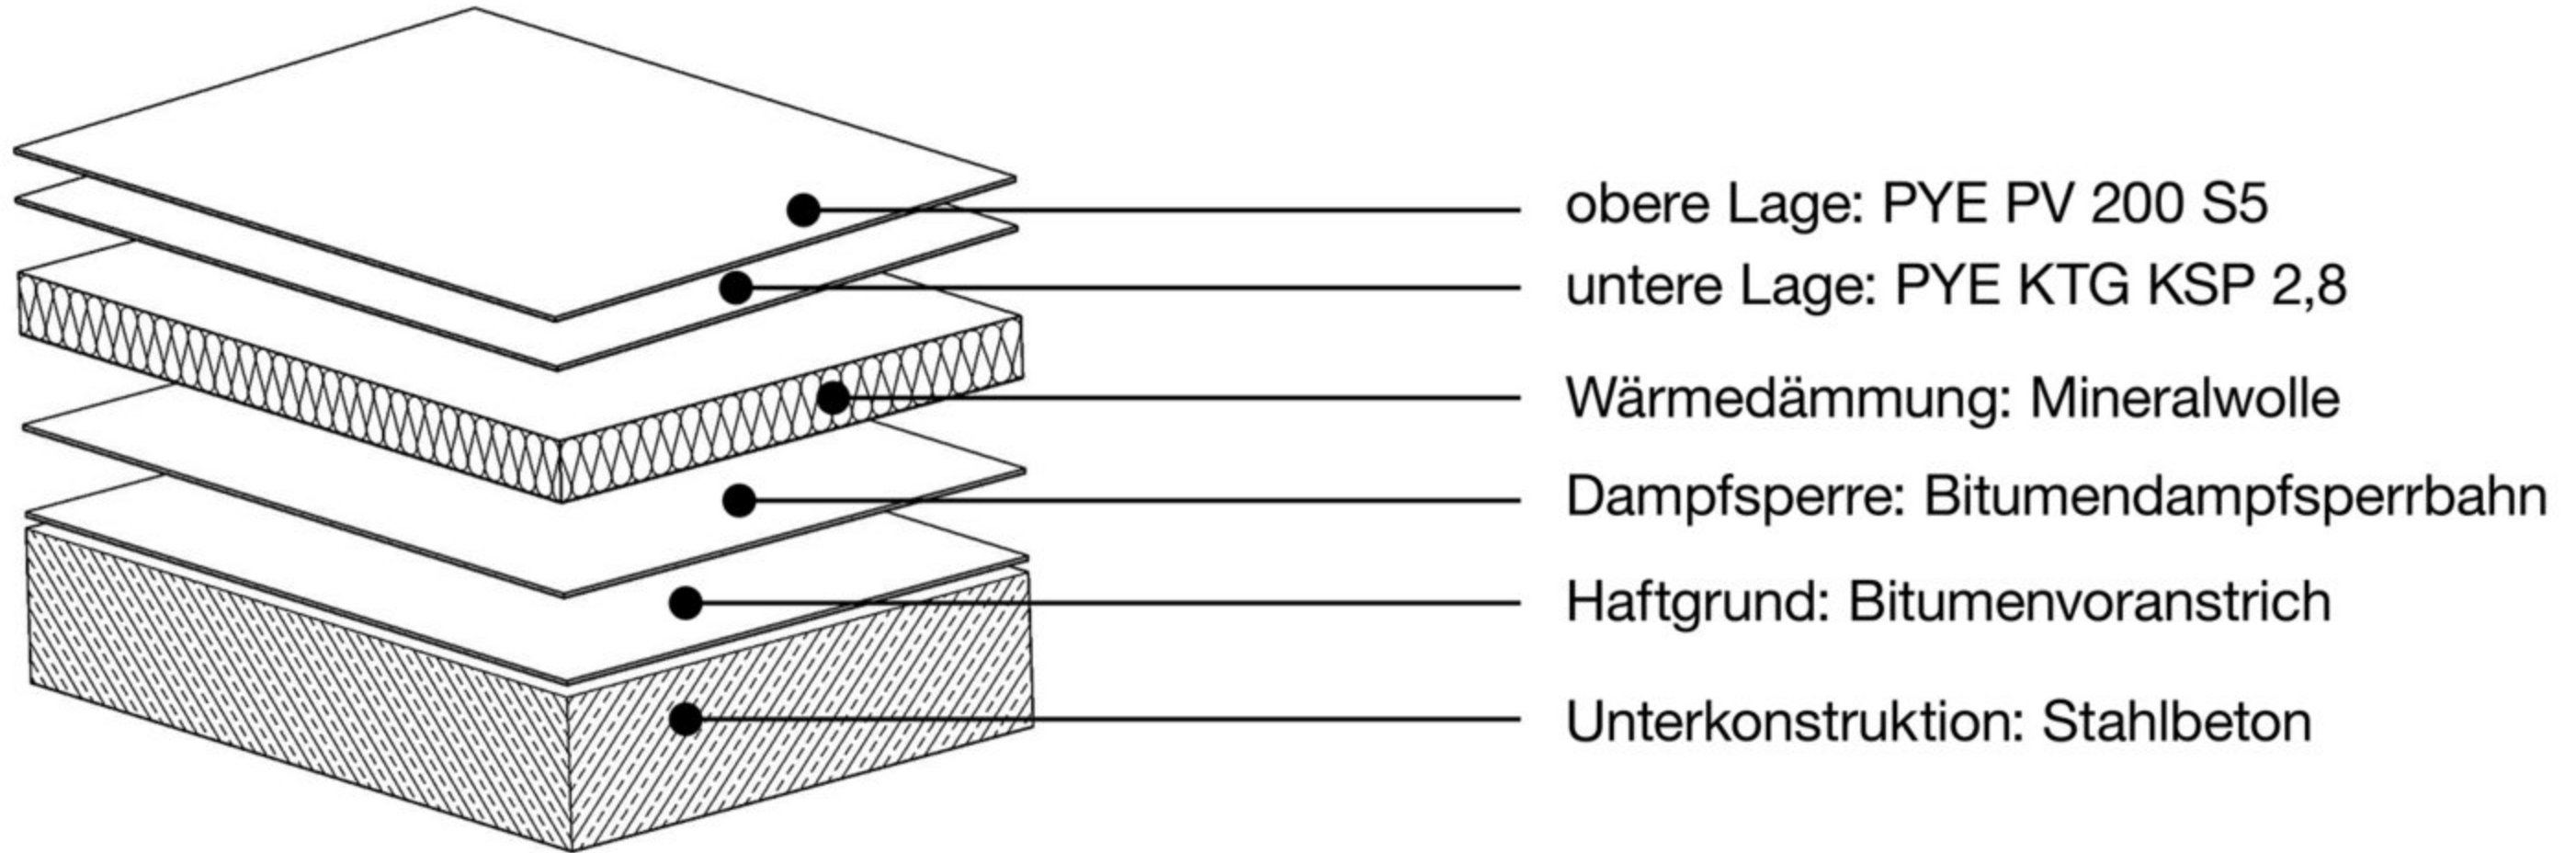


Aufbaubeispiel mit einer einlagigen Abdichtung aus Bitumenbahn, Dachneigung $\geq 2\%$

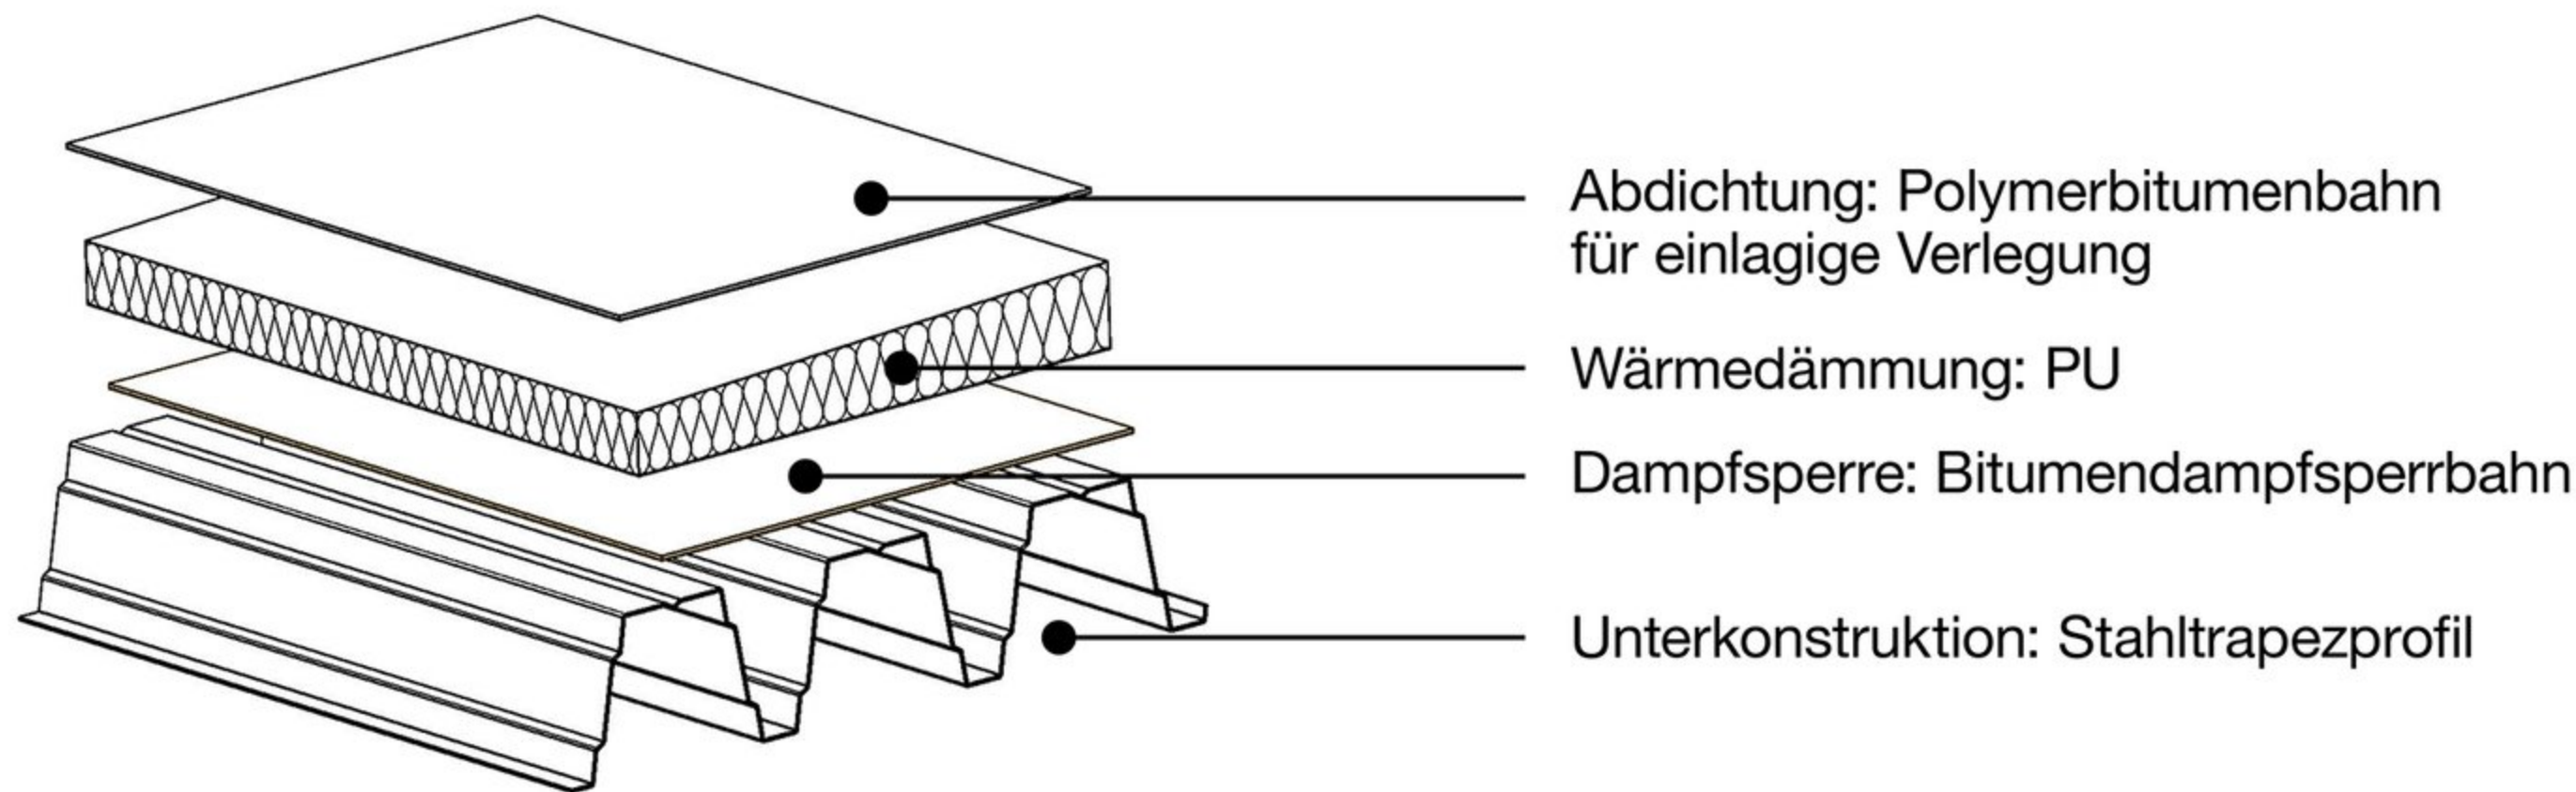

Aufbaubeispiel mit Abdichtung aus Kunststoff- oder Elastomerbahn, Dachneigung $\geq 2\%$

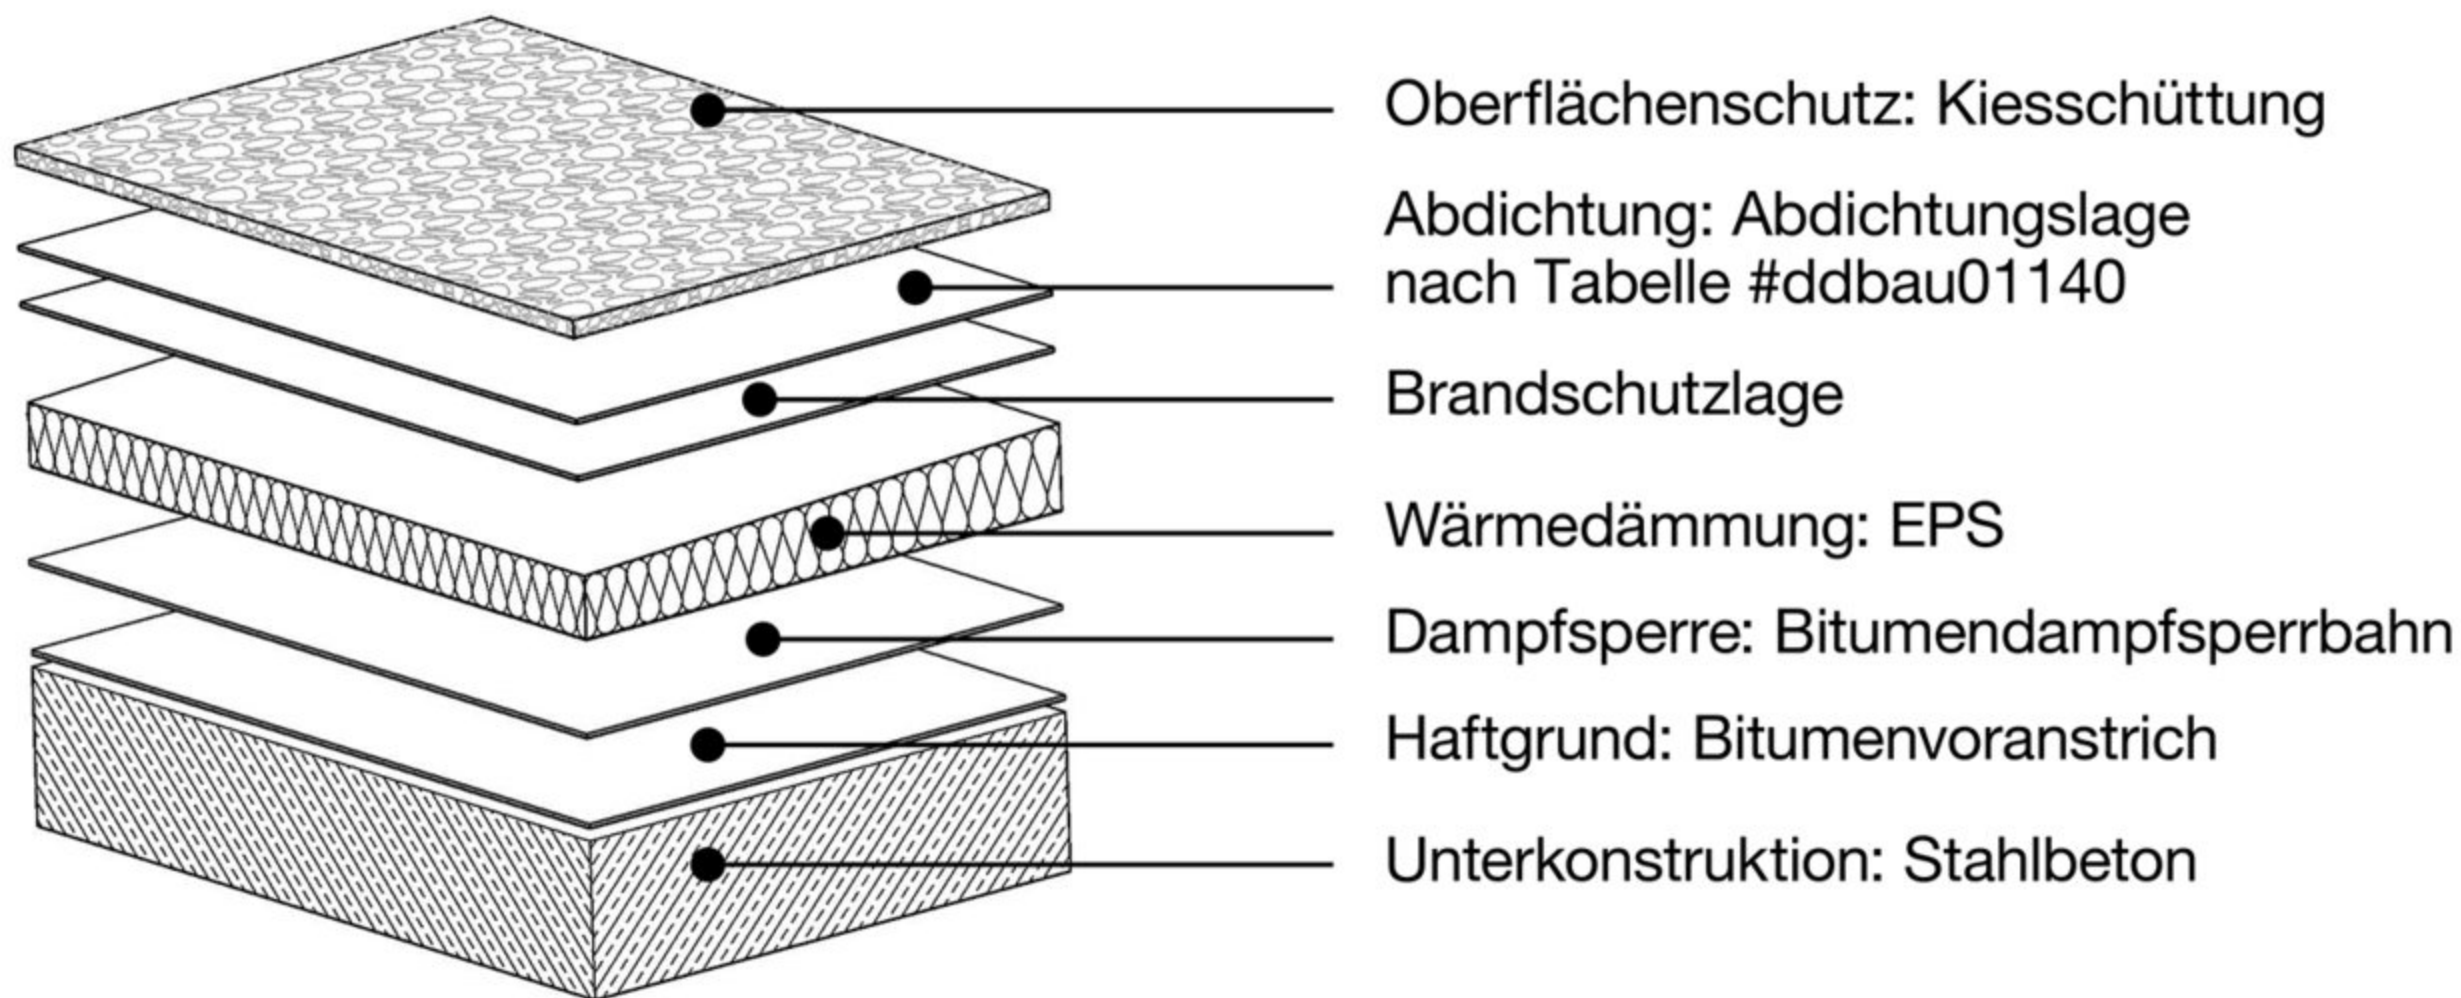

Aufbaubeispiel mit Abdichtung aus Kunststoff- oder Elastomerbahn, Dachneigung < 2 %

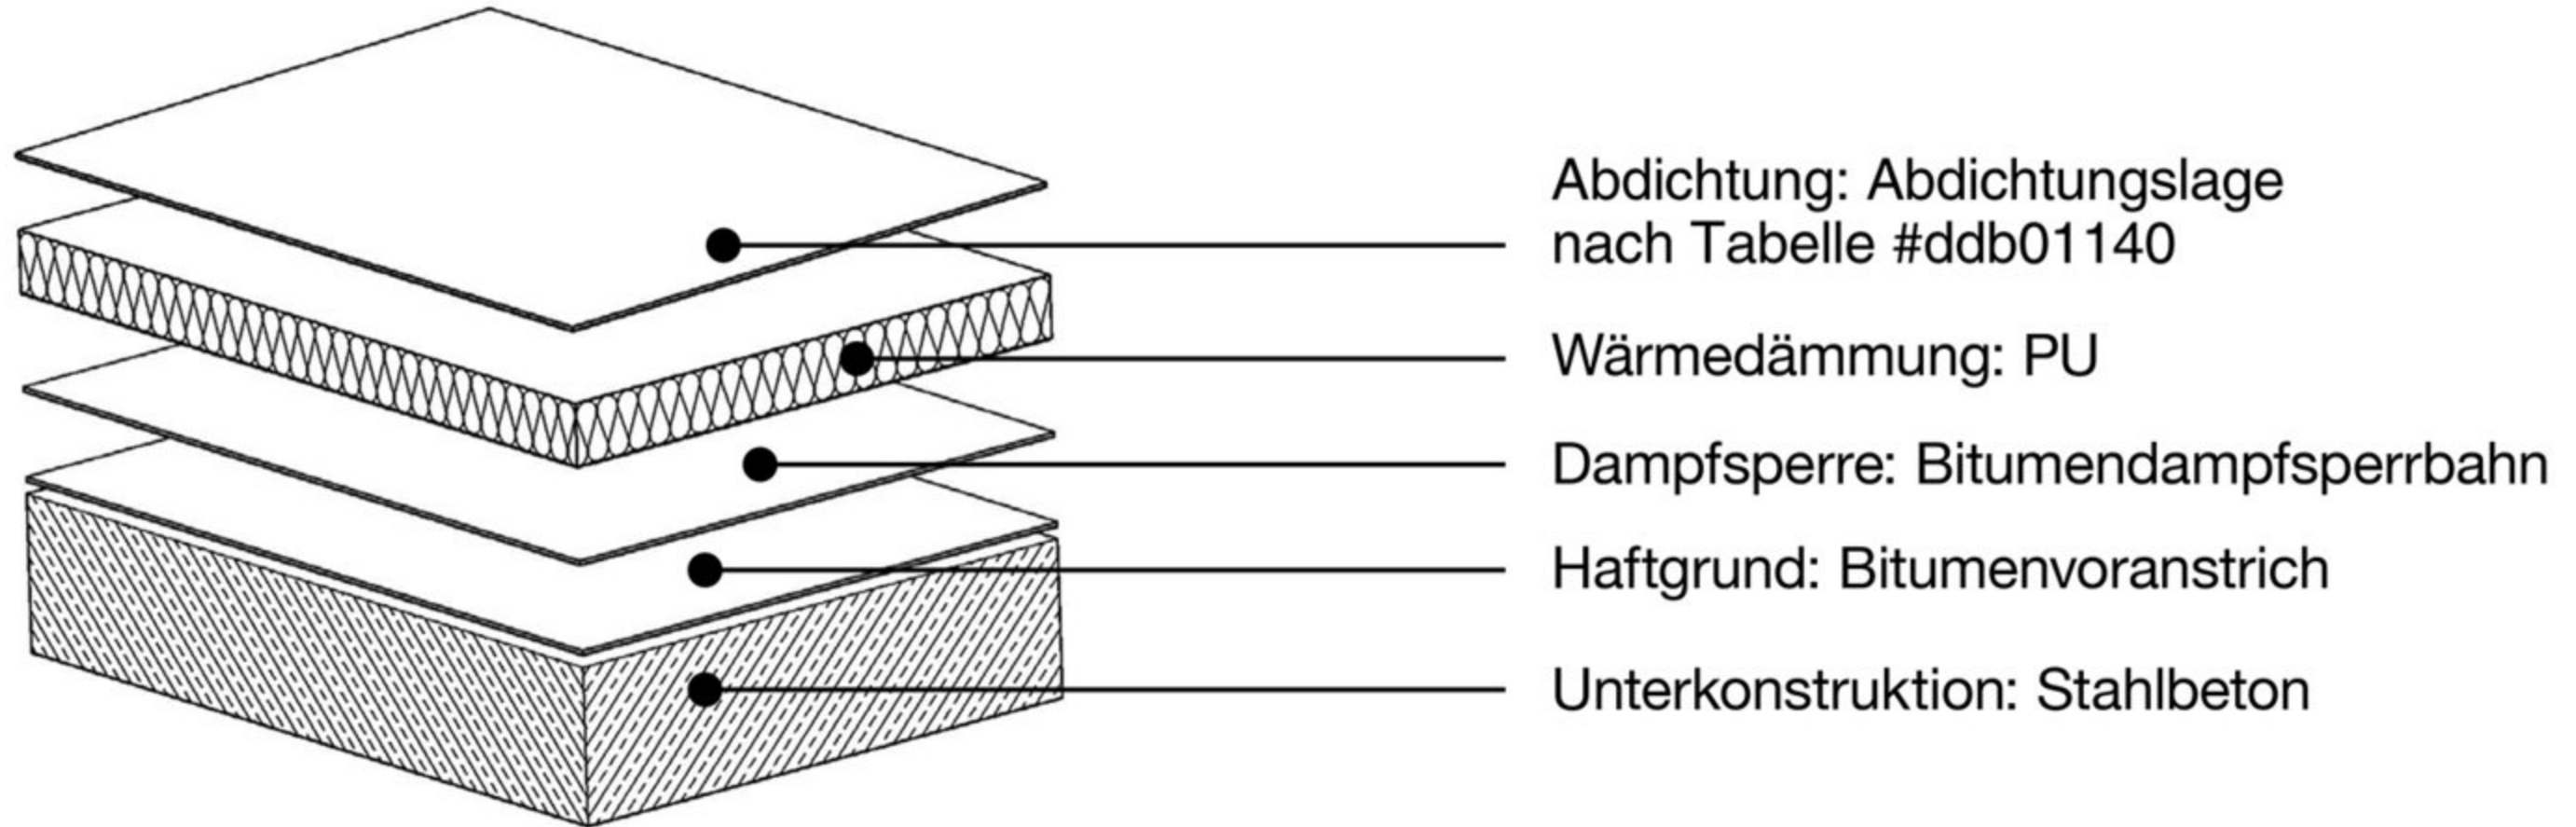

Aufbaubeispiel mit Abdichtung aus Kunststoff- oder Elastomerbahn, Dachneigung $\geq 2\%$

